


Schéma 3: kombinovaný akumulční zásobník s třicestným ventilem

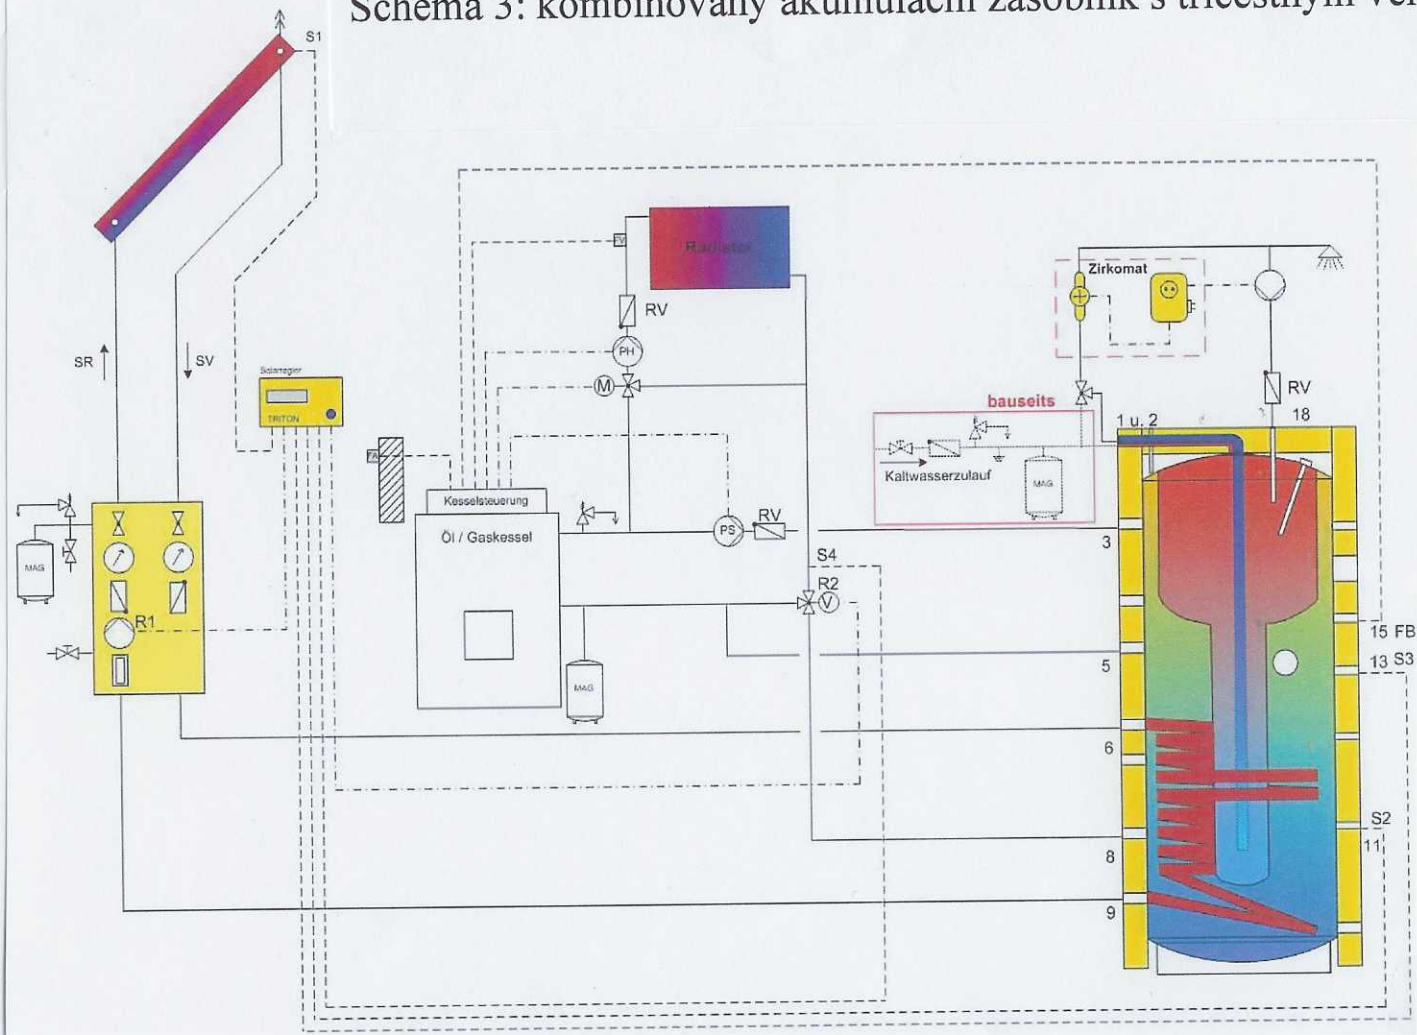

Vysvětlivky:

- S1 kolektorové čidlo FK
- S2 zásobníkové čidlo FR
- S3 zásobníkové čidlo
- S4 čidlo zpětného toku
- FA vnější teplotní čidlo
- FV teplotní čidlo pro tok vpřed
- FB čidlo TUV
- PH čerpadlo topného okruhu
- PS čidlo k ohřevu TUV v zásobníku
- MAG expanzní nádoba
- SR zpětný solární tok
- SV solární tok vpřed
- M směšovací ventil
- R1 čidlo solárního okruhu
- R2 čidlo solárního okruhu 2
- RV zpětná klapka
- V třicestný ventil

Schéma je orientační, nenahrazuje projektovou dokumentaci. Společnost NELUMBO spol. s r. o. si vyhrazuje právo změn.